

УКРАЇНА



UKRAINE

ЛЬВІВСЬКЕ ОБЛАСНЕ ДЕРЖАВНЕ КОМУНАЛЬНЕ БЮРО
ТЕХНІЧНОЇ ІНВЕНТАРИЗАЦІЇ ТА ЕКСПЕРТНОЇ ОЦІНКИ

Затв. наказом Державного комітету України по житлово-комунальному господарству №56 від 15.09.1992р.

бласть Львівська

місто (селище, село) Львів

Інвентарний номер

638

район Галицький

Реєстровий номер

819955

ТЕХНІЧНИЙ ПАСПОРТ

на адмінбудинок

за адресою: м. Львів

вул. Стрийська, № 12

Об'єкт нерухомого майна зареєстрований Львівським

ОДКБТУ м. Львів

На праві _____ власності
(приватної, спільної (сумісної часткової))

на підставі Договір купівлі - продажу - 21.04.2003р.

і записаний у реєстрову книгу за № _____ за № _____

від " _____ " _____ 200 р.

Паспорт складений 1995р. _____ 200 р.



М.П.

Начальник ЛОДКБТІ та ЕО

[Signature]
П. Кривець

До відома власника

1. Технічний паспорт з додатком до свідоцтва про право власності на об'єкт нерухомого майна.
2. Переоформлення технічного паспорту проводиться в зв'язку з переплануванням та переобладнанням приміщень.

Львівська обл., м. Львів, вул Стрийська, буд 12

167

18

ПОВЕРХОВИЙ ПЛАН М 1:100 (200)

ТЕХНІЧНА ХАРАКТЕРИСТИКА

Загальна площа 615 кв.м. Висота приміщень 3.20 м.

Відновлена вартість _____ крб.

матеріал зовнішніх стін цегла матеріал перекриття бетон

Обладнано:

водопроводом (холодним, гарячим), каналізацією, газопостачанням, опаленням _____
(вказати яким)
електроосвітленням, радіотрансляційною мережею, сміттєвідводом, ліфтом.


Склав:

Неотерук
дата

Перевірив:

Нахвоста
дата

1. План

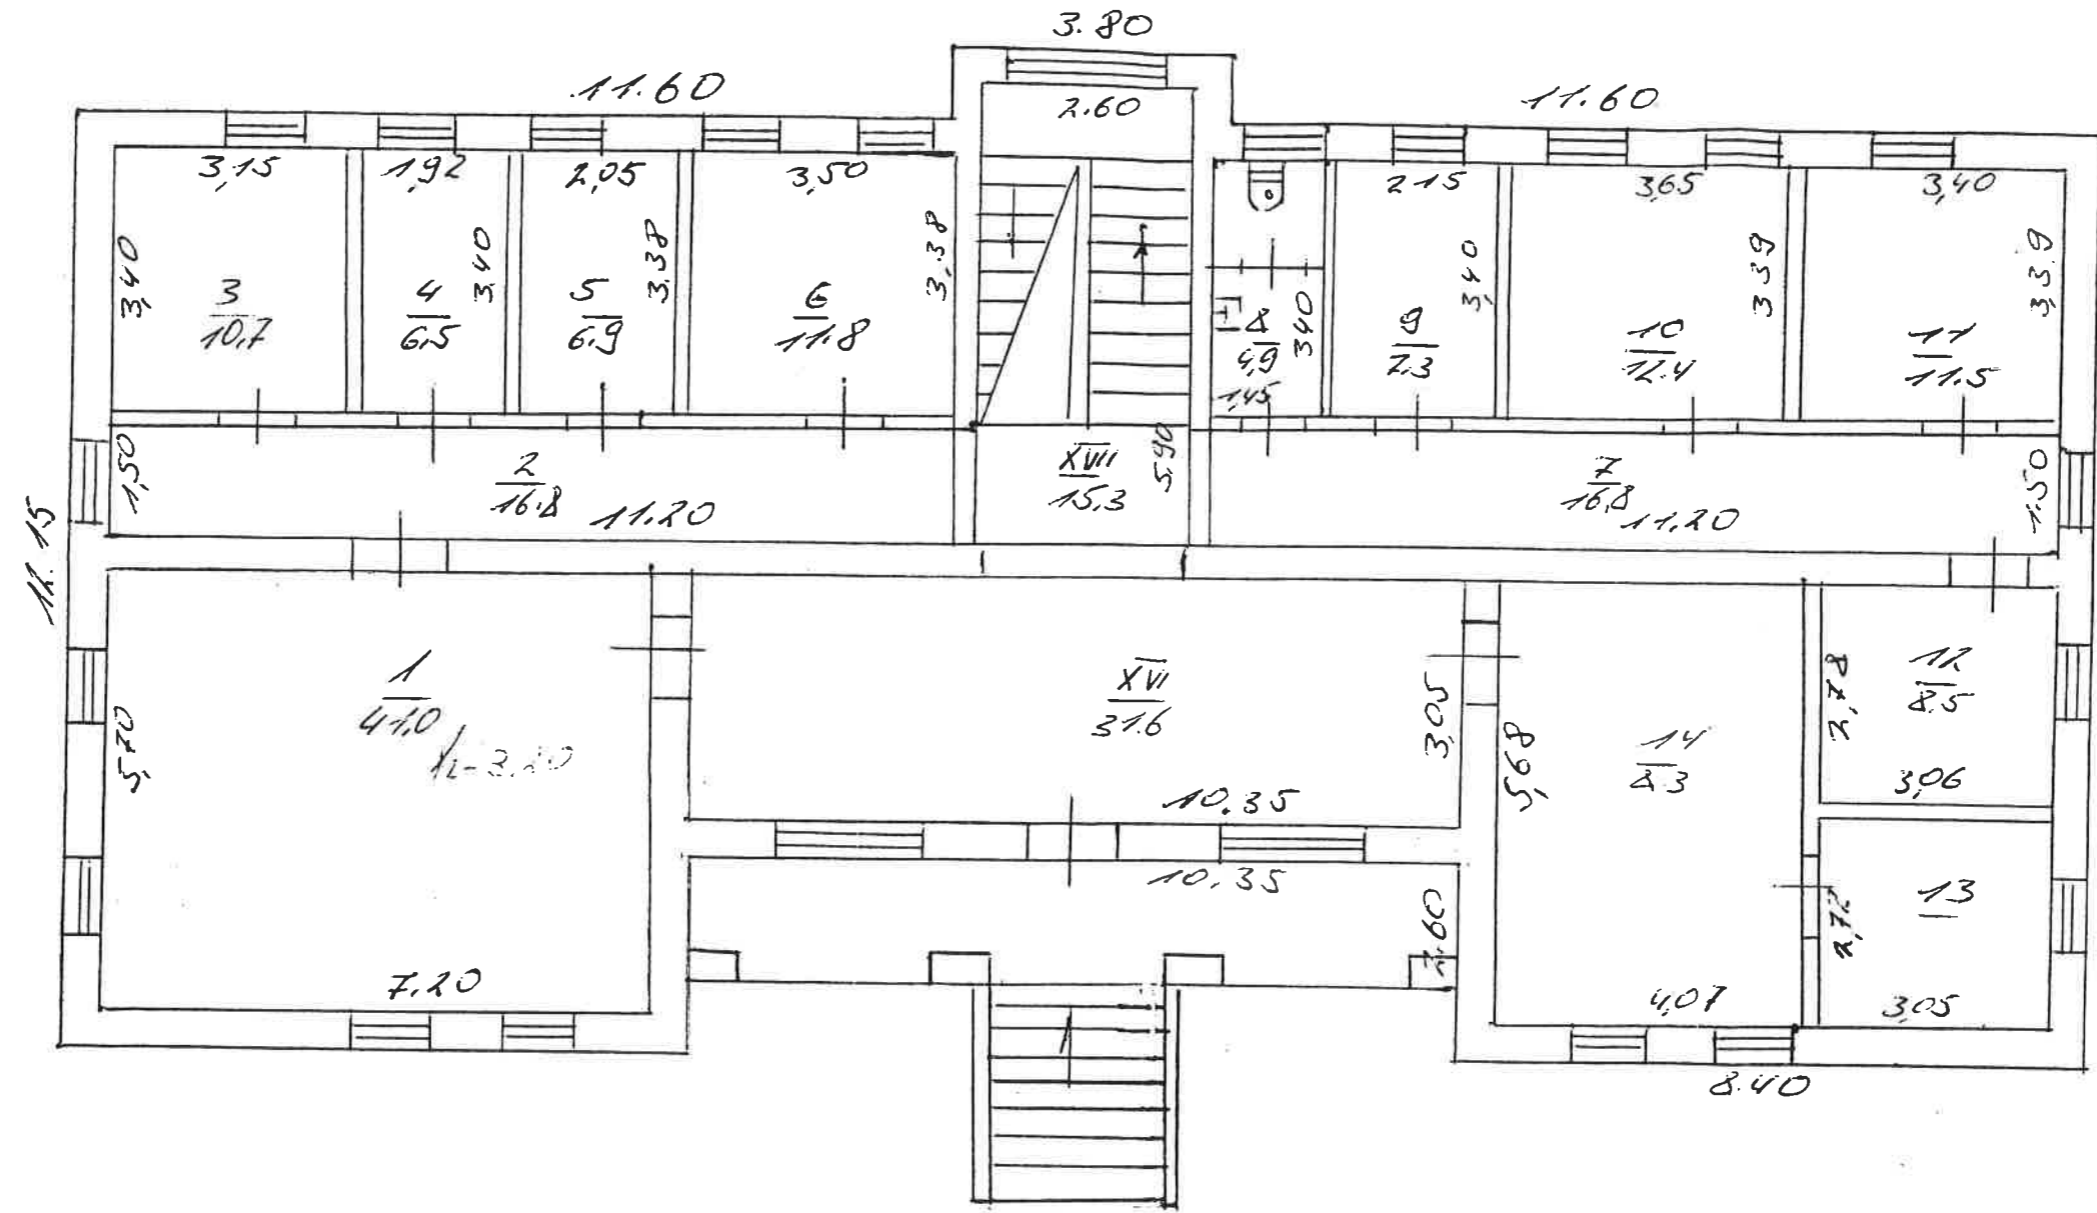

2 Поверх

